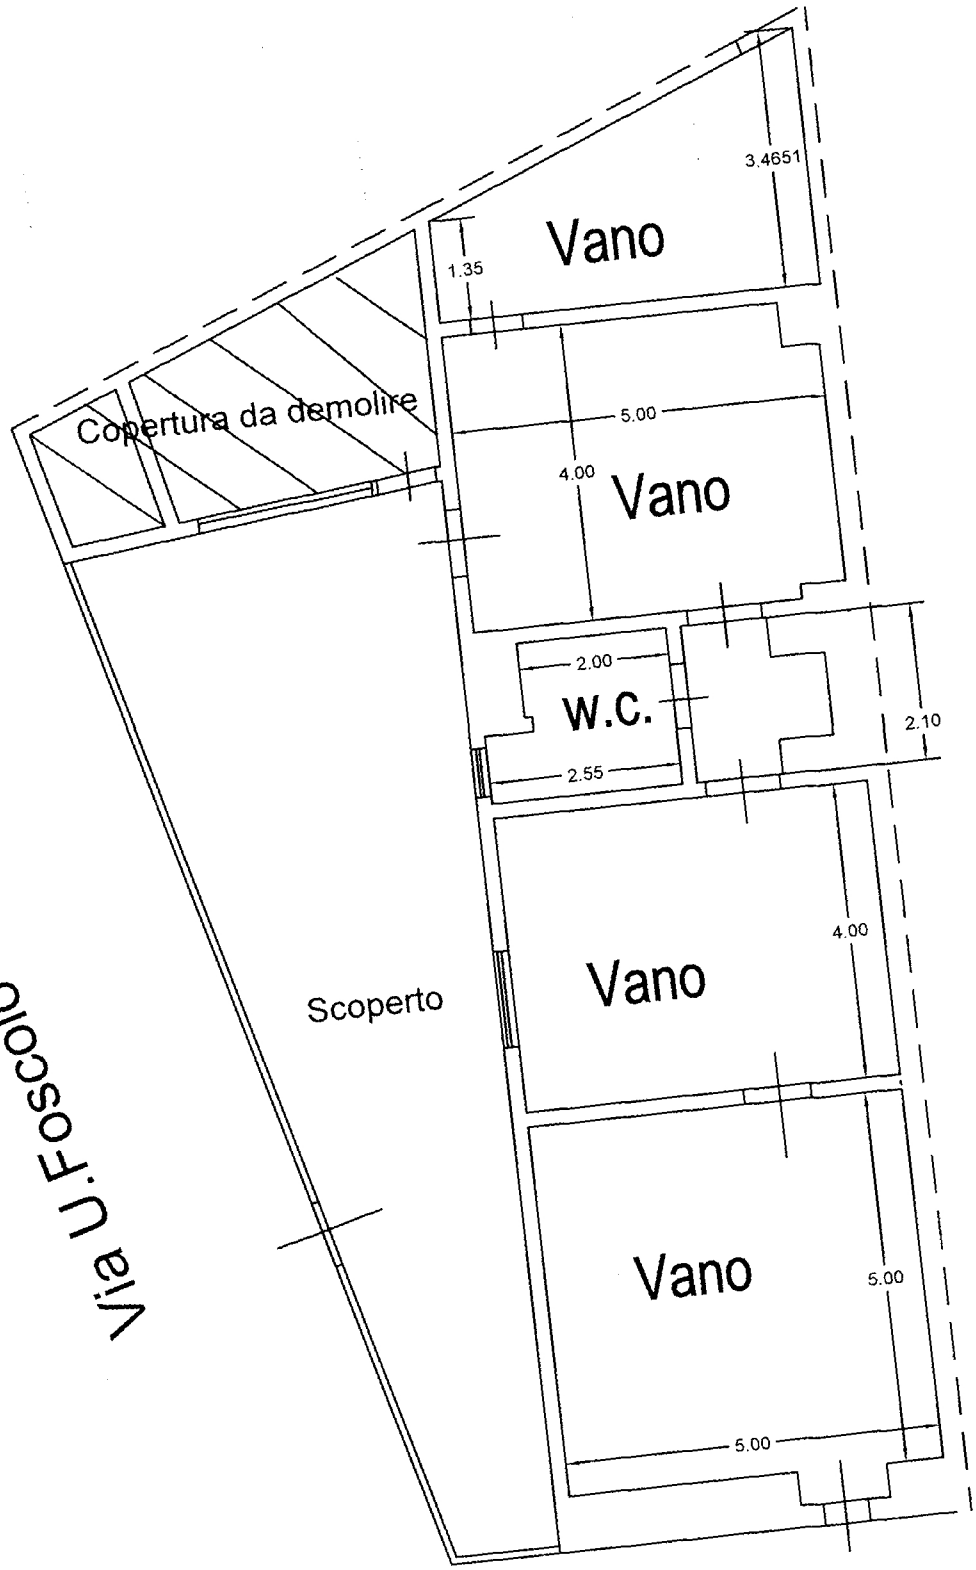
Vano
3.4651
1.35
Copertura da demolire
5.00
4.00
Vano
2.00
W.C.
2.55
2.10
Vano
4.00
Scoperto
Vano
5.00
5.00
Via U.Foscolo
Via C. Del Prete